




GEGENÜBERSTELLUNG PARZELLE 2  
(VERGLEICH BAUFENSTER)

M 1:250

AUSSCHNITT BEBAUUNGSPLAN  
**"Piesenkofen - Nord"**  
 Fl.-Nr.: 1454, 1454/2, 1454/3  
 GEMEINDE/GEMARKUNG: OBERTRAUBLING  
 LANDKREIS REGENSBURG/OBERPFALZ

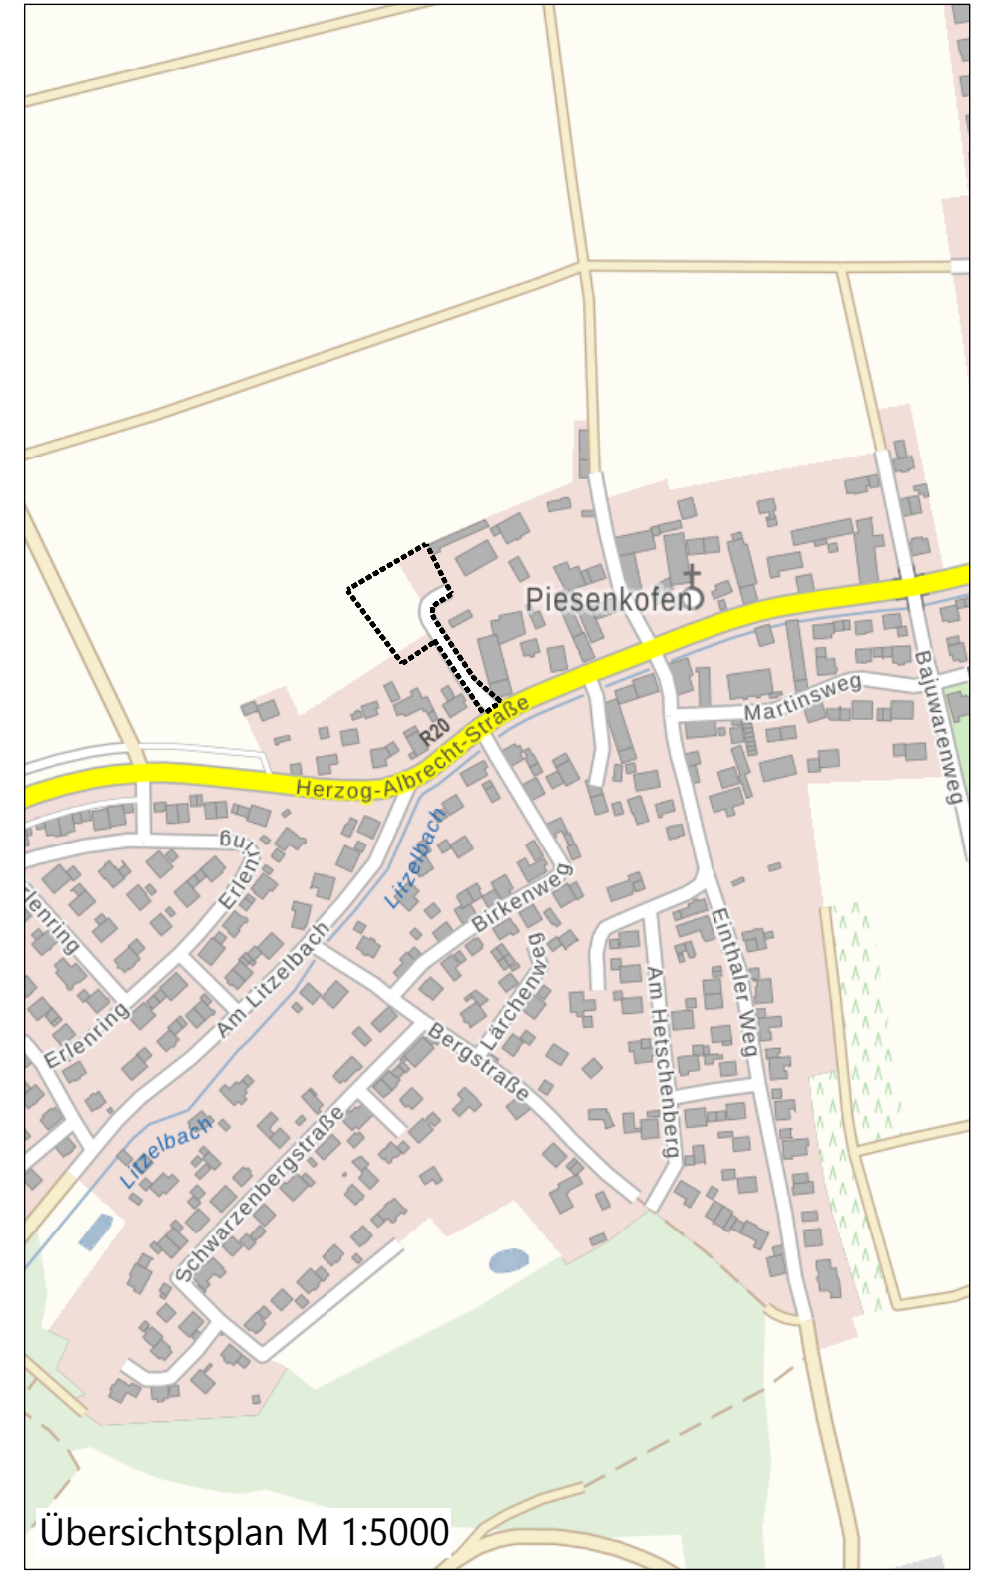

Übersichtsplan M 1:5000



HAMM INGENIEURBÜRO GMBH  
 ULRICHBERGER STRASSE 20  
 94469 DEGGENDORF  
 TEL.: 0991 988 144 0