NA2YSY 3*1*185mm² Richtung 8414 02
Niedertraublinger Straße
best. 3 PVC 150
best. Beton
23
7a
best. PVC 150
25
19
15
13
Landshuter Straße
22
best. 2 PVC 150
16
20
18
Verlegung der Leitung
in best. Leerrohr!
Sollte ein Verlegung im Rohr nicht möglich
bitte Rücksprache halten!
Landshuter Straße
B 15 Abschnitt 1680 Station 3,5

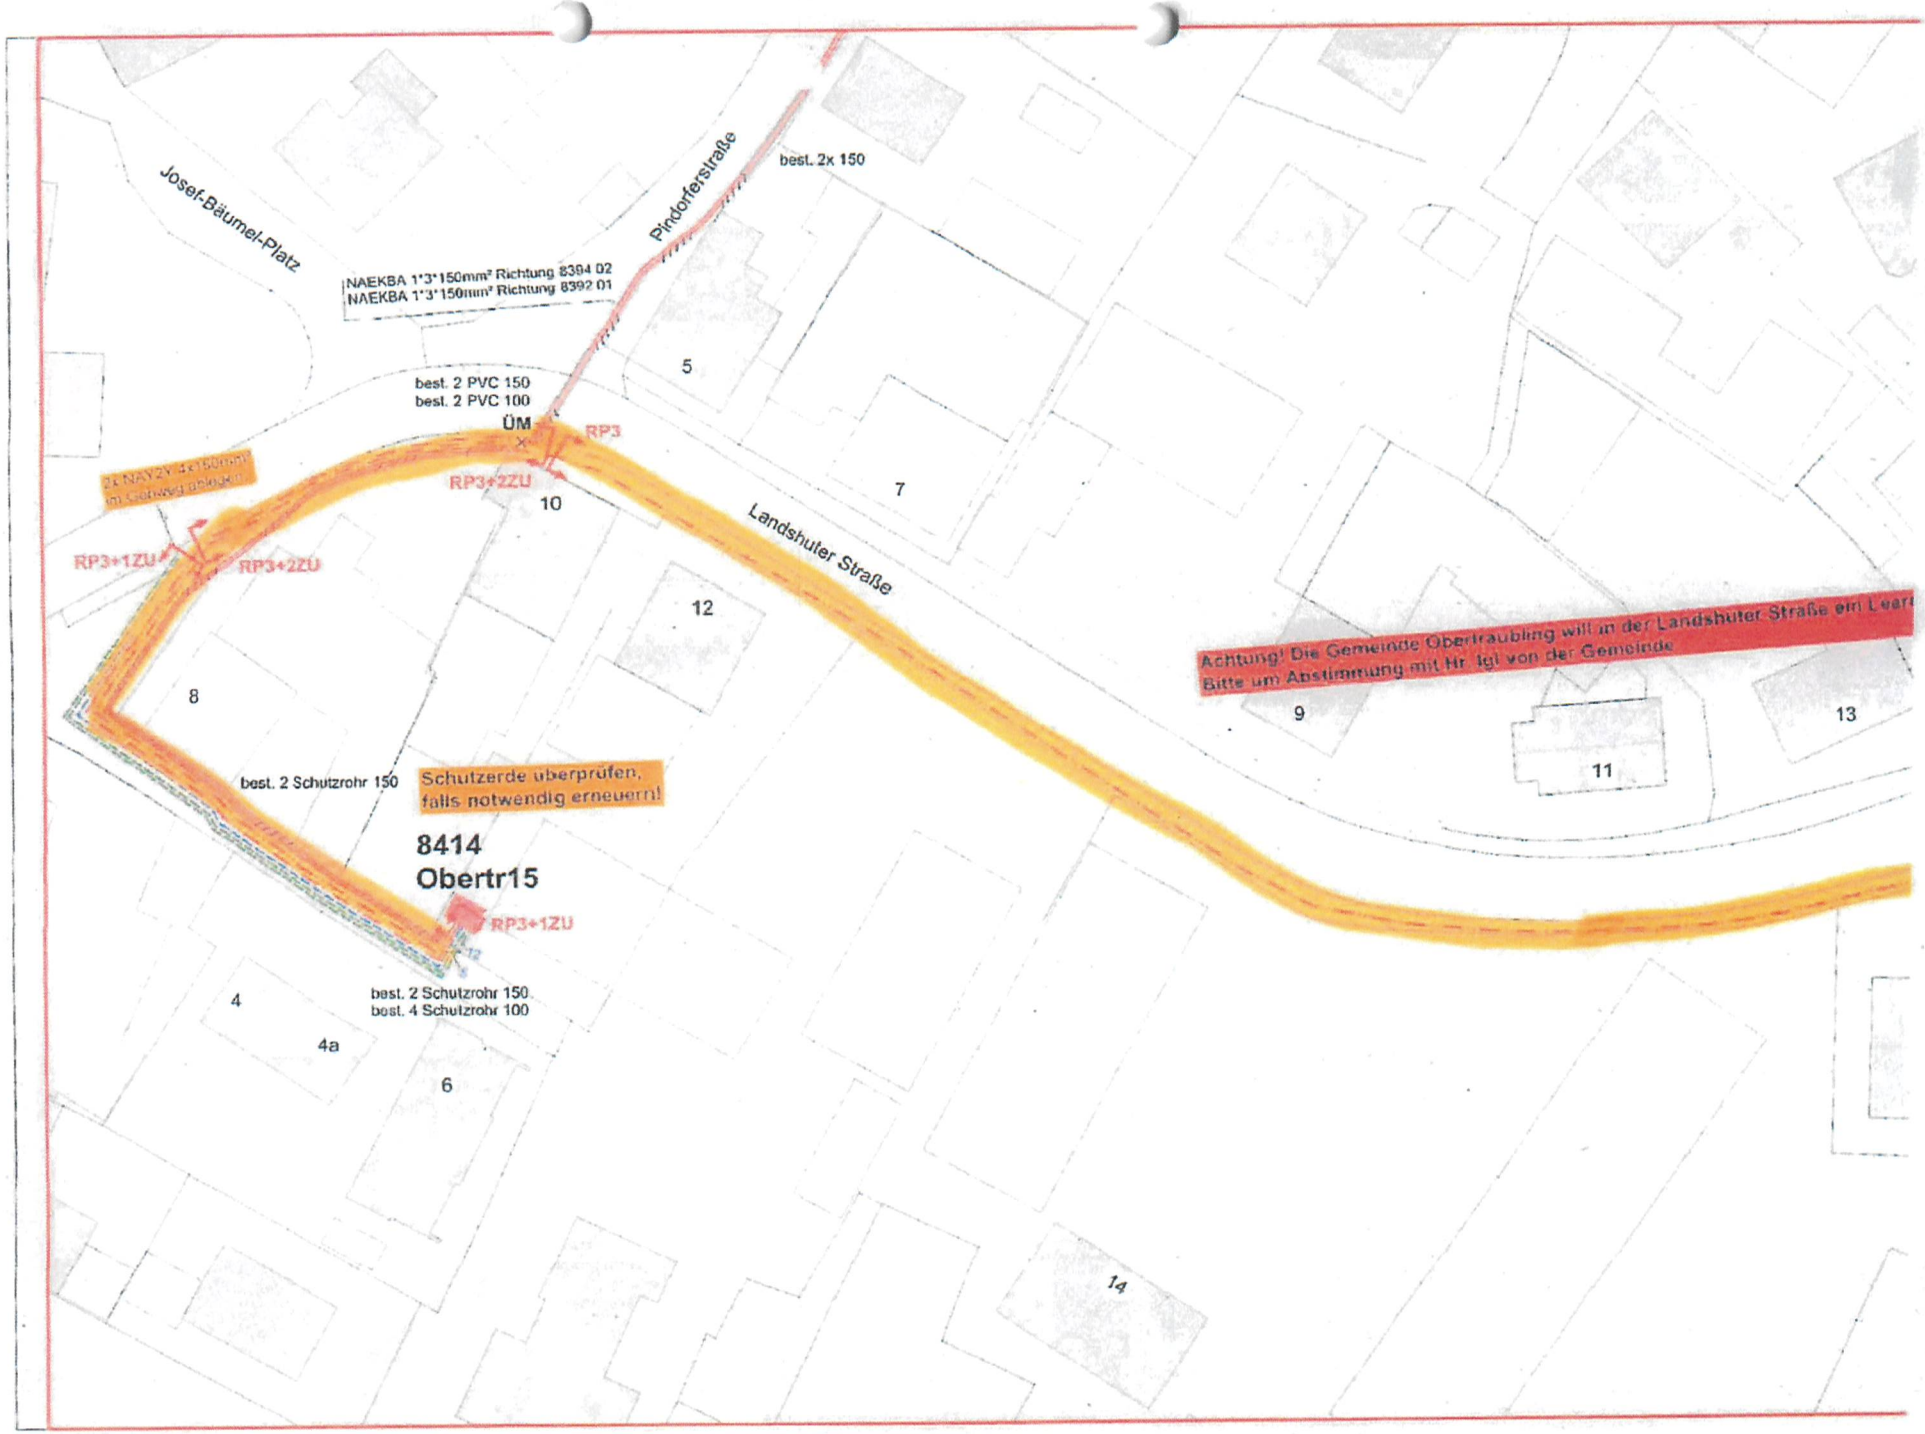
Josef-Bäumel-Platz
Pindorferstraße
best. 2x 150
NAEKBA 1*3*150mm² Richtung 8394 02
NAEKBA 1*3*150mm² Richtung 8392 01
best. 2 PVC 150
best. 2 PVC 100
ÜM
RP3
RP3+2ZU
2x NAYZY 4x150mm
im Gehweg abgelegt
RP3+1ZU
RP3+2ZU
Landshuter Straße
Achtung! Die Gemeinde Obertraubling will in der Landshuter Straße ein Level
Bitte um Abstimmung mit Hr. Igl von der Gemeinde
best. 2 Schutzrohr 150
Schutzerde überprüfen,
falls notwendig erneuern!
8414
Obertr15
RP3+1ZU
best. 2 Schutzrohr 150
best. 4 Schutzrohr 100
5
7
10
12
8
9
11
13
4
4a
6
14