



Bekanntmachung

9. Änderung des Flächennutzungs- und Landschaftsplanes

Der Gemeinderat hat am 20.12.2021 die 9. Änderung des Flächennutzungs- und Landschaftsplanes beschlossen.

Das Planungsgebiet umfasst die Grundstücke Fl.Nr. 91 Teilfläche, 166 Teilfläche, 166/18, 166/19, 166/20, 166/21 und 166/22 der Gemarkung Gebeikofen.


Die Grundstücke ist im bestandkräftigen Plan als landwirtschaftlich genutzte Fläche, Allgemeines Wohngebiet (WA) sowie als Dorfgebiet ausgewiesen und sollen zukünftig als Allgemeines Wohngebiet (WA) ausgewiesen und festgesetzt werden.

Sobald die voraussichtlichen Auswirkungen der Planung aufgezeigt werden können, wird die Gemeinde Ziele und Zwecke der Planung öffentlich darlegen und Gelegenheit zur Äußerung und Erörterung geben.

Nach Erstellung des Planentwurfes wird dieser samt Erläuterungsbericht öffentlich ausgelegt. Hierauf wird durch Bekanntmachung hingewiesen werden.

Obertraubling, den 23.12.2021

Rudolf Graß
Erster Bürgermeister

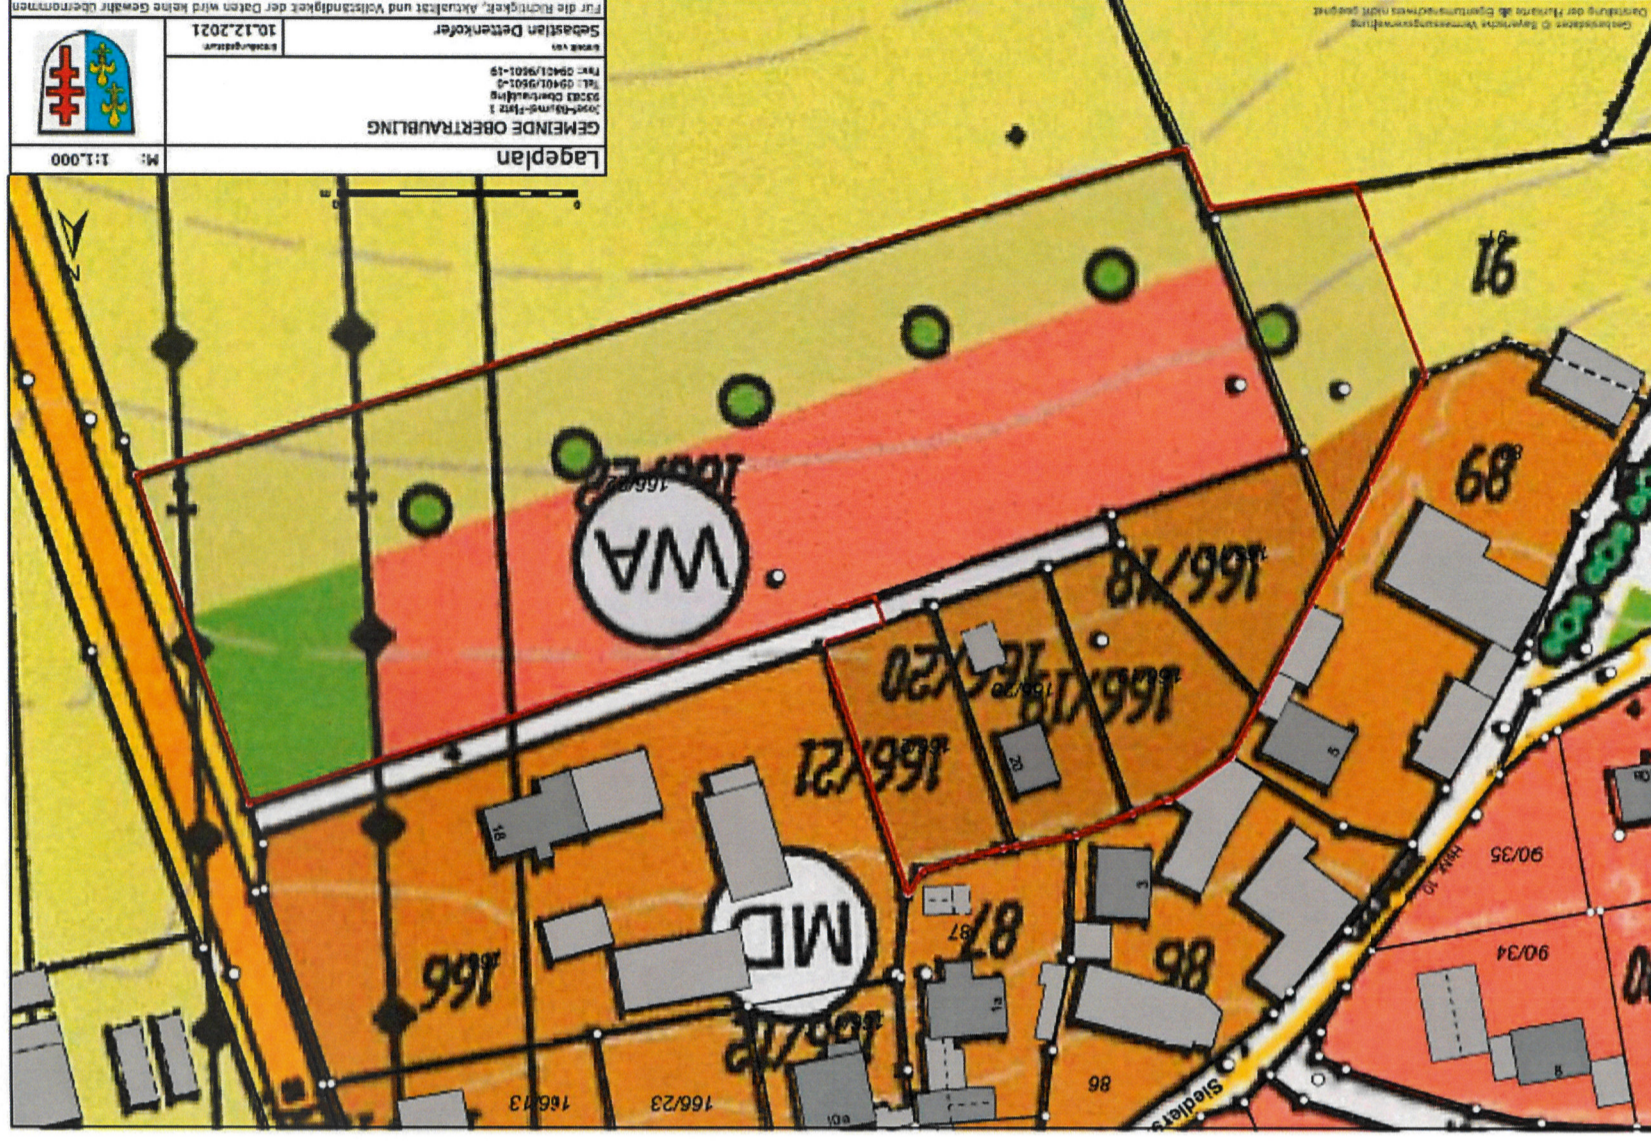

<input checked="" type="checkbox"/>	Aushang:	angeheftet am 27.12.2021
<input checked="" type="checkbox"/>		abgenommen am: 01.02.2022
<input checked="" type="checkbox"/>	Internet:	eingestellt am: