



Bekanntmachung

8. Änderung des Flächennutzungs- und Landschaftsplanes

Der Gemeinderat hat am 20.12.2021 die 8. Änderung des Flächennutzungs- und Landschaftsplanes beschlossen.

Das Planungsgebiet umfasst die Grundstücke Fl.Nr. 314 und 315 der Gemarkung Niedertraubling.


Die Grundstücke ist im bestandkräftigen Plan als gewerblich genutzte Fläche sowie als Dorfgebiet ausgewiesen und sollen zukünftig zum Teil weiterhin als gewerblich genutzte Flächen sowie als Allgemeines Wohngebiet (WA) ausgewiesen und festgesetzt werden.

Sobald die voraussichtlichen Auswirkungen der Planung aufgezeigt werden können, wird die Gemeinde Ziele und Zwecke der Planung öffentlich darlegen und Gelegenheit zur Äußerung und Erörterung geben.

Nach Erstellung des Planentwurfes wird dieser samt Erläuterungsbericht öffentlich ausgelegt. Hierauf wird durch Bekanntmachung hingewiesen werden

Obertraubling, den 23.12.2021

Rudolf Graß
Erster Bürgermeister

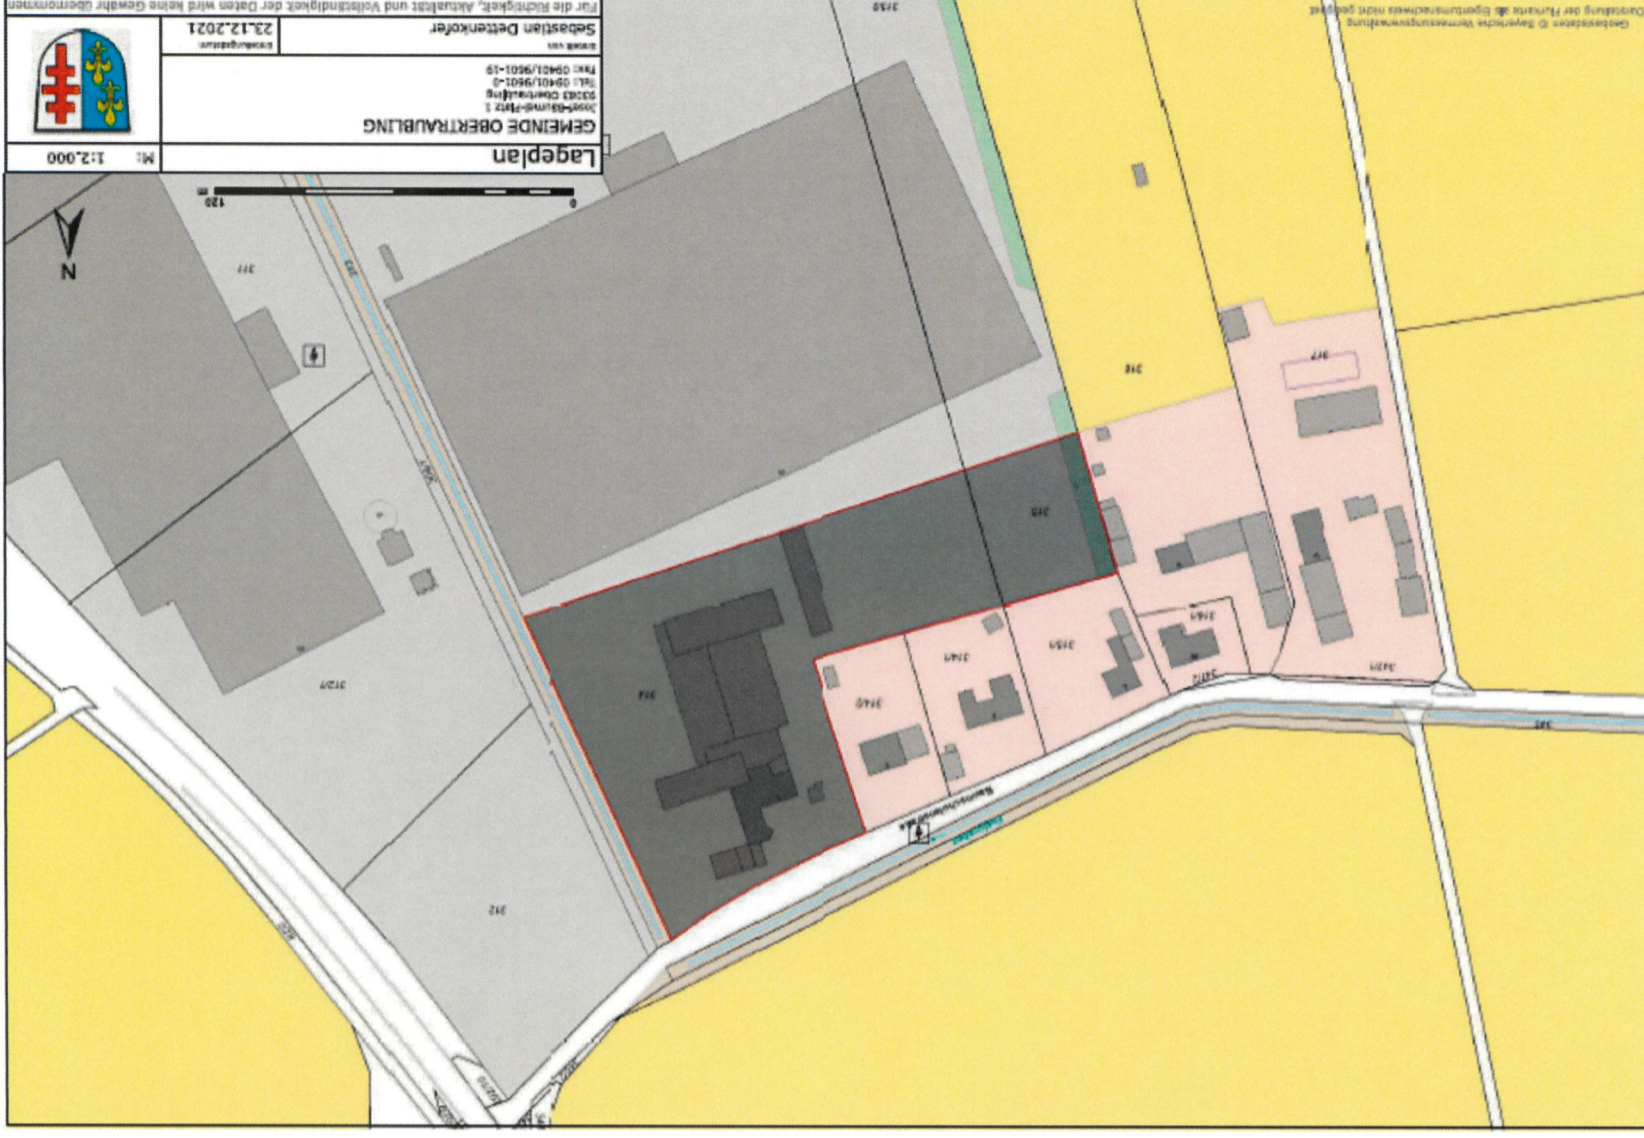

<input checked="" type="checkbox"/>	Aushang:	angeheftet am 27.12.2021
<input checked="" type="checkbox"/>		abgenommen am: 01.02.2022
<input checked="" type="checkbox"/>	Internet:	eingestellt am: