



SCHNITT A-A

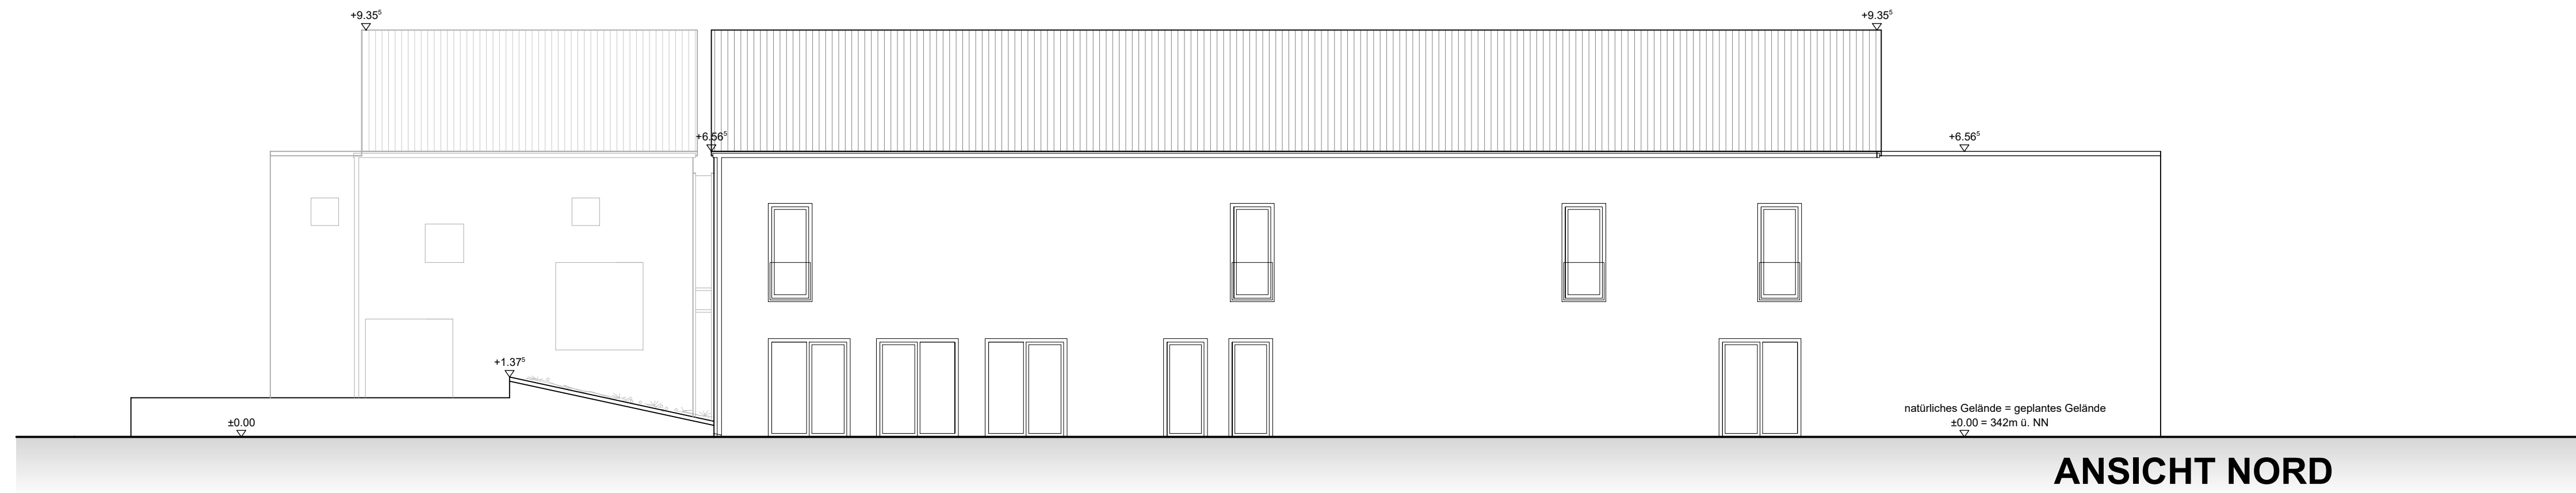


ANSICHT NORD



ANSICHT OST

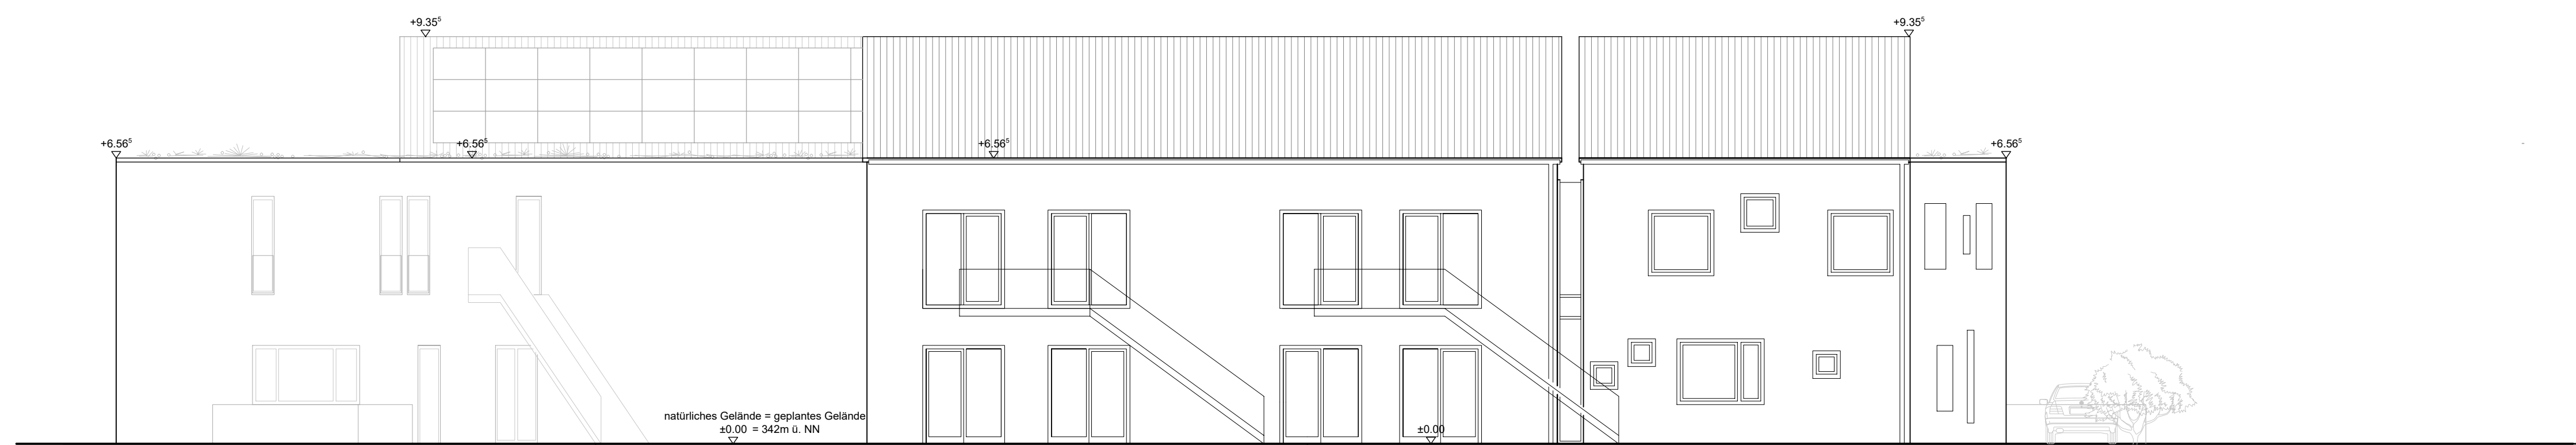

ANSICHT SÜD

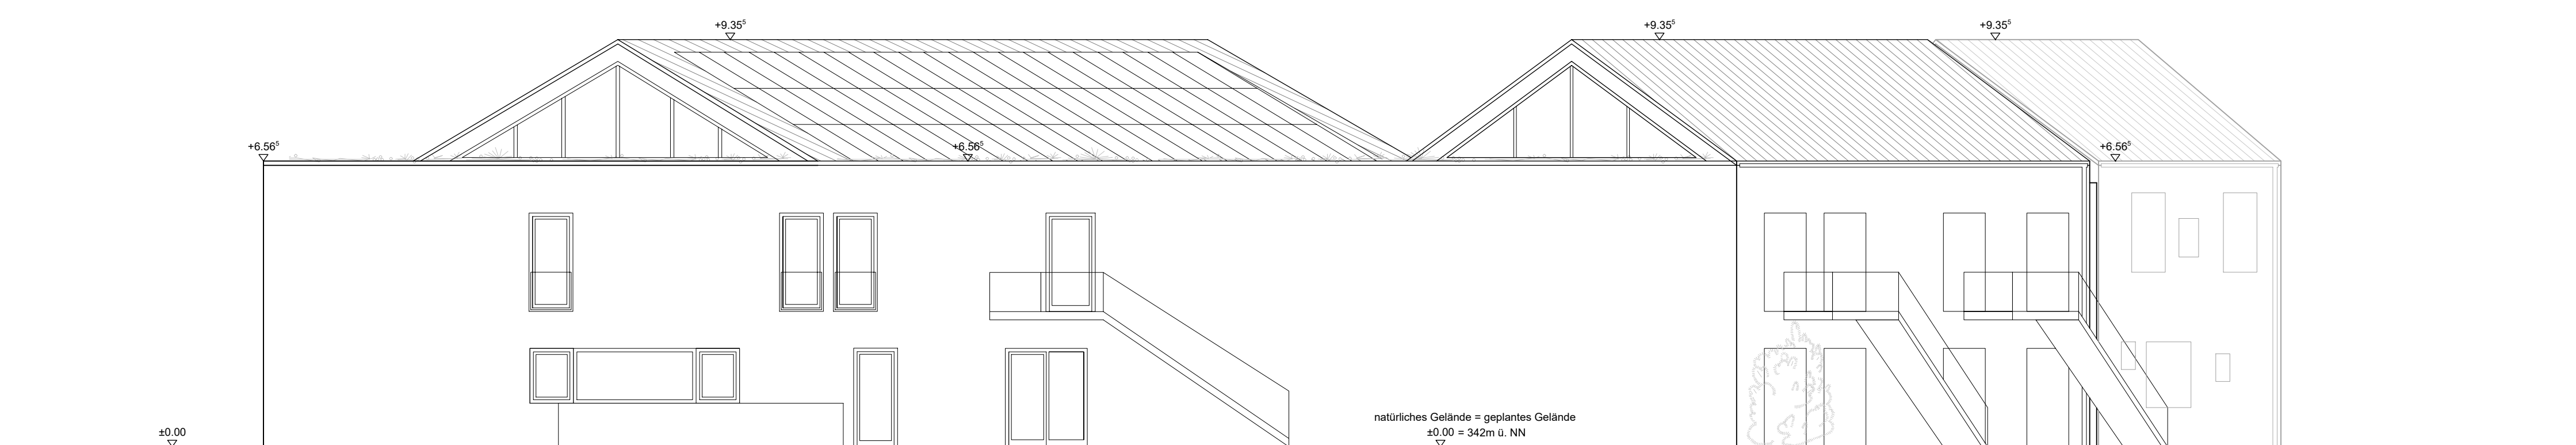

ANSICHT WEST

LEGENDE		ELASTISCHE GEBÄUDELAGERUNG GEM. GUTACHTEN ERSCHÜTTERUNGSCHUTZ HOOK & PARTNER VOM 16.07.2021	
▽ F O K	FERTIGOBERKANTE FUSSBODEN	[Symbol]	MAUERWERK
▽ R O K	ROHOBERKANTE FUSSBODEN	[Symbol]	BETON UNBEWEHRT
▽ O K	OBERKANTE	[Symbol]	BETON BEWEHRT
△ U K	UNTERKANTE	[Symbol]	GIPSKARTON / METALLSTÄNDERWÄNDE
▽ OKBR	OBERKANTE BRÜSTUNG AUF ±0,00 BEZOGEN!	[Symbol]	WÄRMEDÄMMUNG
BRH	BRÜSTUNGSHÖHEN SIND AUF FOK BEZOGEN!	[Symbol]	NEUBAU
[Symbol]	ABBRUCH	[Symbol]	SCHMUTZWASSERLEITUNG
[Symbol]	KANTE ABSTANDSFLÄCHE	[Symbol]	REGENWASSERLEITUNG
[Symbol]	ROLLSTUHLGERECHTER STELLPLATZ	[Symbol]	GRUNDSTÜCKSGRENZE
[Symbol]	BESUCHERSTELLPLATZ	[Symbol]	RETENTIONSRAUM
[Symbol]	PFLASTERFLÄCHE	[Symbol]	

## VORHABEN - UND ERSCHLIESSUNGSPLAN

### VORHABENBEZOGENER BEBAUUNGSPLAN "DEMENZPFLEGE-EINRICHTUNG KLEINFELDSTRASSE"

BAUHERR: ANDREAS FRIESER  
BENZSTRASSE 3  
93053 REGENSBURG

BAUORT: FL.NR.: 306  
GEMARKUNG OBERTRAUBLING  
KLEINDELFFSTRASSE 5  
OBERTRAUBLING - OT NIEDERTRAUBLING

NACHBARN:

FL.NR.: 306/1 OBERTR. FL.NR.: 307 OBERTR.

FL.NR.: 306/2 OBERTR. FL.NR.: 308 OBERTR.

FL.NR.: 305 OBERTR. FL.NR.: 311 OBERTR.

GEMEINDE OBERTRAUBLING:

## SCHNITT A-A/ ANSICHTEN M 1/100

ENTWURFS-  
VERFASSER: **A I S** GESELLSCHAFT FÜR ARCHITEKTUR mbH  
MARTIN SCHEUERER DIPL. ING. ARCHITEKT  
BIRGIT SCHEUERER PROF. DR. ING. ARCHITEKTIN

93059 REGENSBURG WÖHRDSTR. 54C  
TELEFON 09 41 - 58 618 10  
TELEFAX 09 41 - 58 618 28

BAUABSCHNITT	PLAN NR.	IDX.	DATUM/BEARB.	IDX.	ÄNDERUNGEN
	B005-0		GEZ.: 14.05.2022 GEPR.:		

Stand: 30.05.2022/ls