


Gurtwinkelstein:
UK 1,00 m über OKRF
gilt für alle Räume

Technik 2

R 2.12	▽ +5,69
R 2.12	▼ +5,55
FB:	PVC/ Lino
NGF:	3,89 m ²
RU:	8,024 m

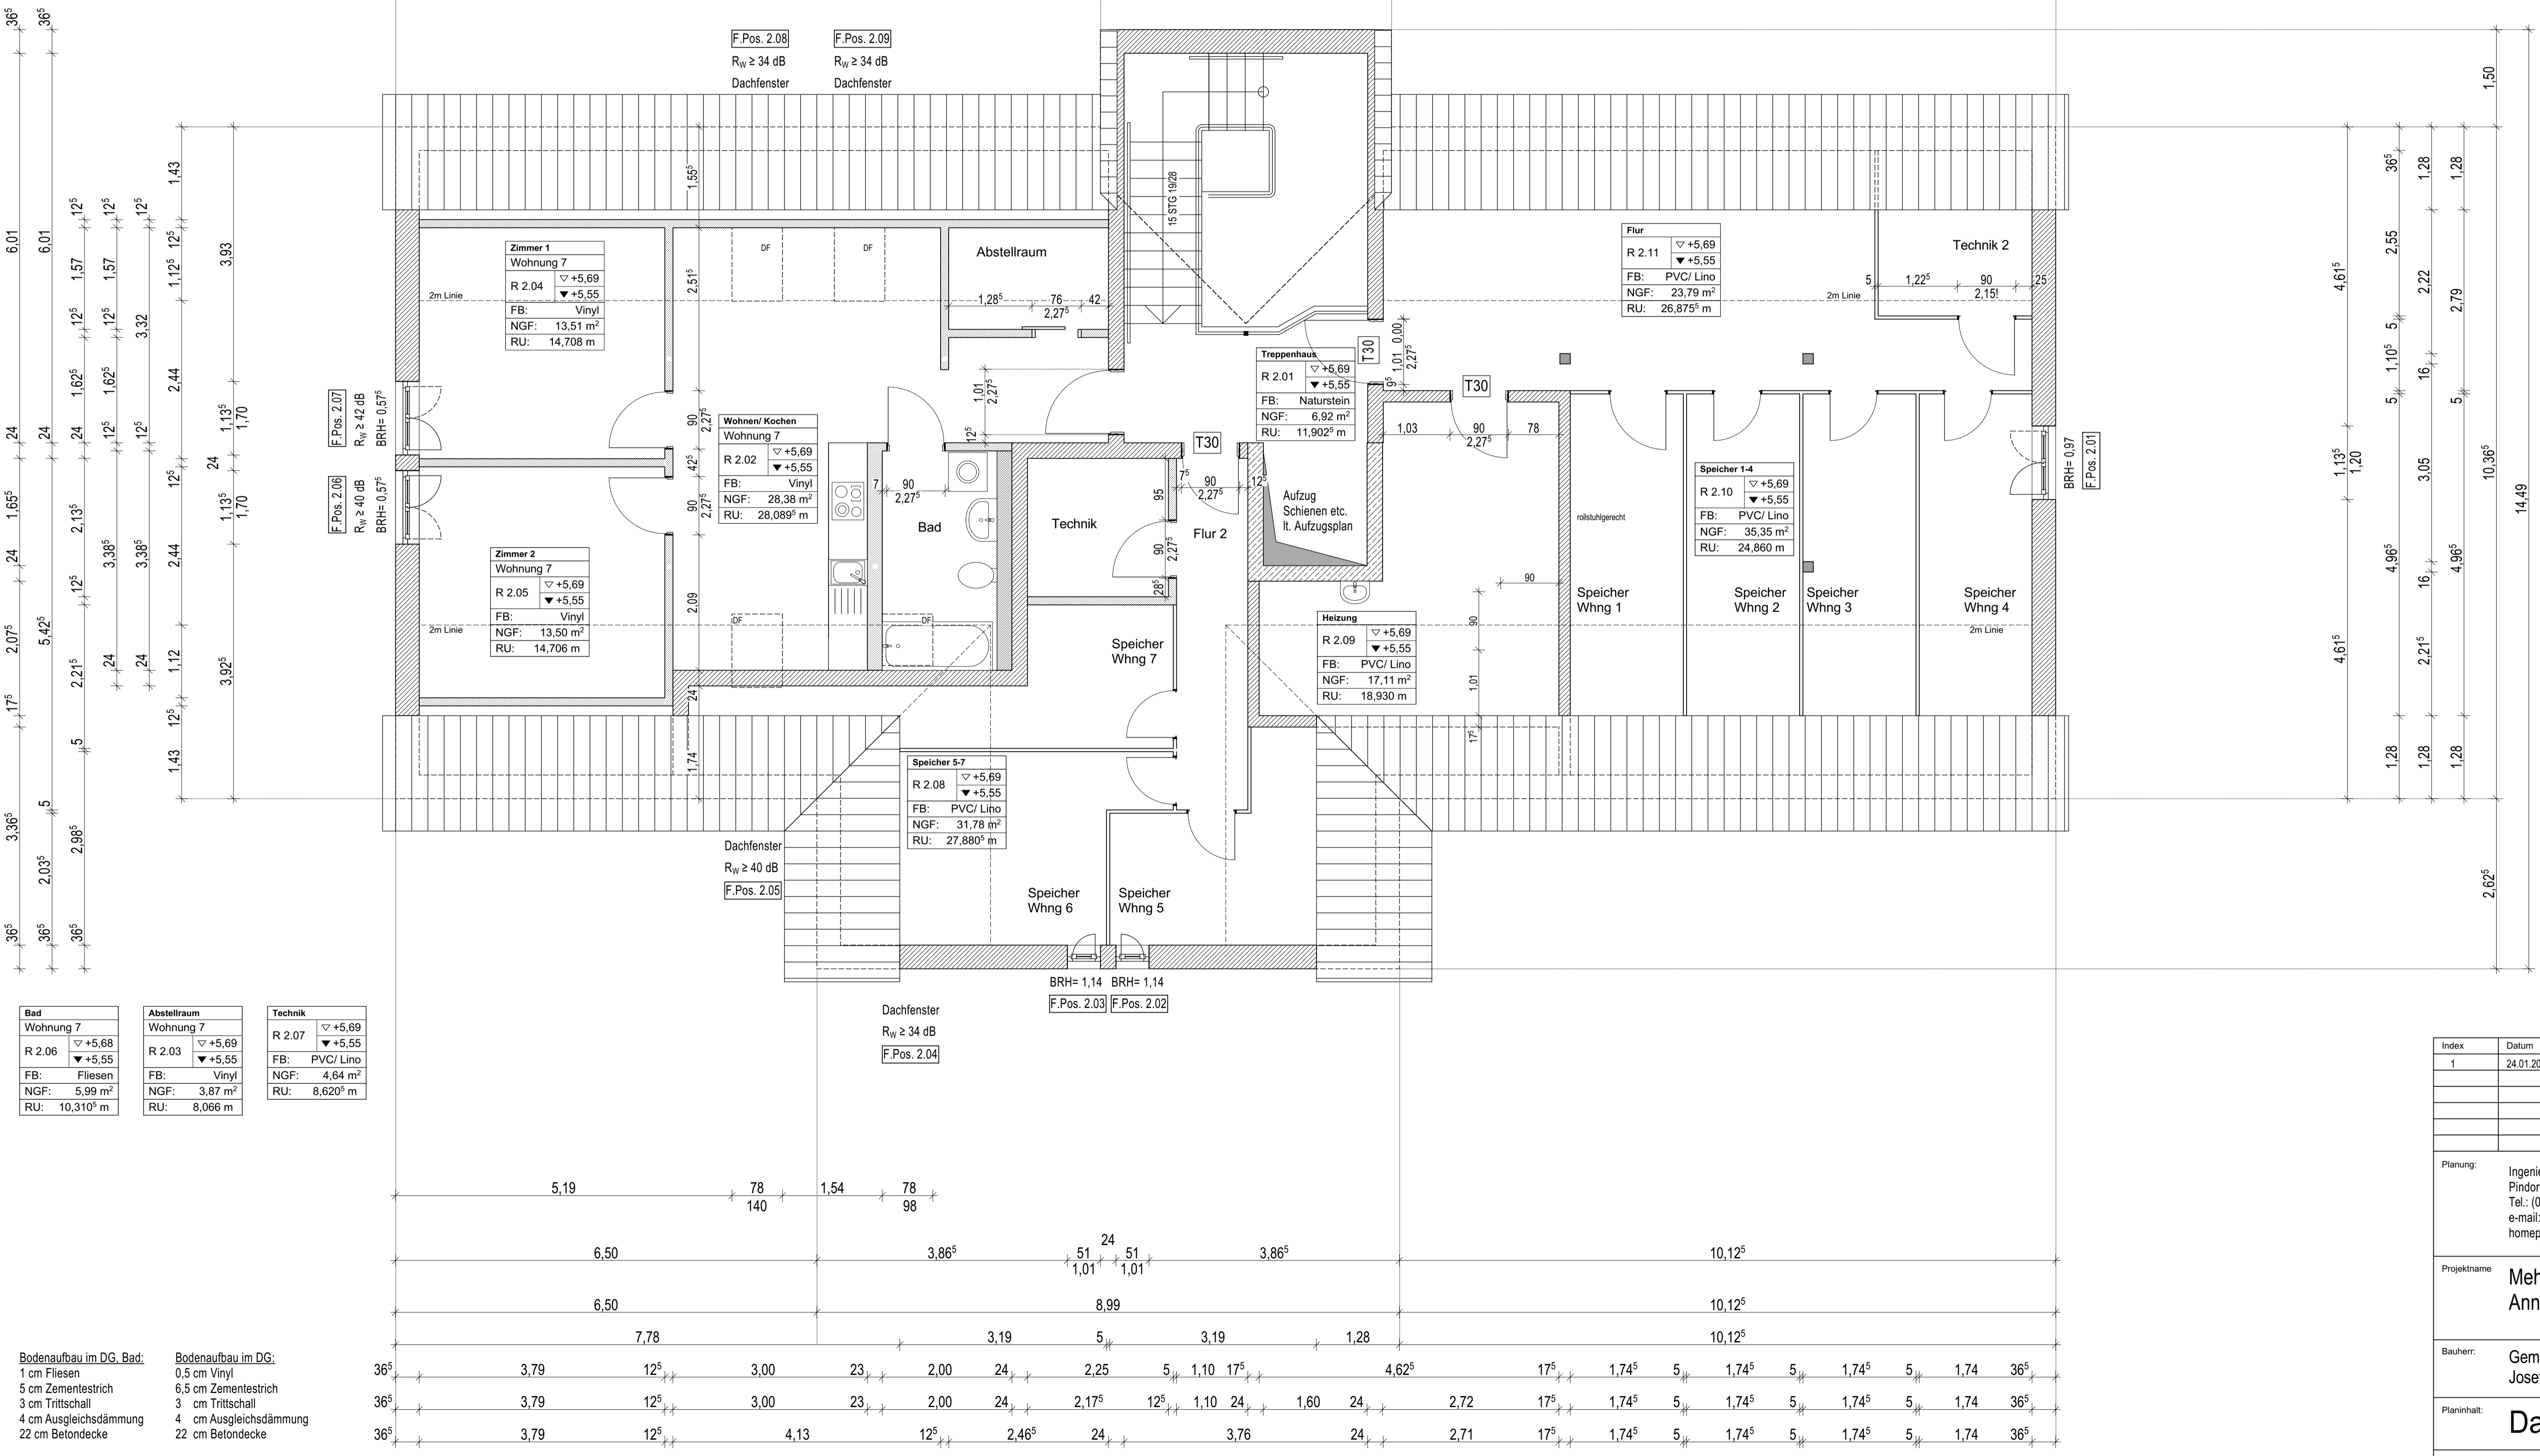

± 0.00 = FOK EG = 341,40 m ü.NN

Bad		Abstellraum		Technik	
Wohnung 7		Wohnung 7		Wohnung 7	
R 2.06	▽ +5,68	R 2.03	▽ +5,69	R 2.07	▽ +5,69
	▼ +5,55		▼ +5,55		▼ +5,55
FB:	Fliesen	FB:	PVC/ Lino	FB:	PVC/ Lino
NGF:	5,99 m ²	NGF:	3,87 m ²	NGF:	4,64 m ²
RU:	10,310 m	RU:	8,066 m	RU:	8,620 m

Bodenaufbau im DG, Bad:		Bodenaufbau im DG:	
1 cm Fliesen		0,5 cm Vinyl	
5 cm Zementestrich		6,5 cm Zementestrich	
3 cm Trittschall		3 cm Trittschall	
4 cm Ausgleichsdämmung		4 cm Ausgleichsdämmung	
22 cm Betondecke		22 cm Betondecke	

Index	Datum	Name	Änderunginhalt
1	24.01.2024	MH	Vermietung

Planung:	Ingenieurbüro Magerl GmbH Pindorferstraße 1, 93083 Obertraubling Tel.: (09401) 64 91 Fax 64 94 e-mail: info@ib-magerl.de homepage http://www.ib-magerl.de	
Projektname:	Mehrfamilienhaus Anno-Santo-Siedlung 6b, Obertraubling	Projekt-Nr.: 2004
Bauherr:	Gemeinde Obertraubling, vertr. d. Bgm. Grass Josef-Bäumel-Platz 1, 93083 Obertraubling	Maßstab: 1 : 50
Planinhalt:	Dachgeschoss	Plan-Nr. 504
Spezifikation:	Werkplan	Plat: G:\Projekt\2004_2_Mehrfamilienhaus_Obertraubling\Zeichnungen\500_Werkplan\2004_MF1_Vermietung.pln

Dieser Plan ist urheberrechtlich geschützt. Bei Verwendung - auch auszugsweise - ist das Ingenieurbüro Magerl als Urheber auf dem Plan zu vermerken.